


PLANTA GENERAL Esc. 1/300

DISTRIBUCIÓN DE ÁREA DE INTERVENCIÓN Esc. 1/200



PROTOTIPO DE MÓDULOS 2m x2m

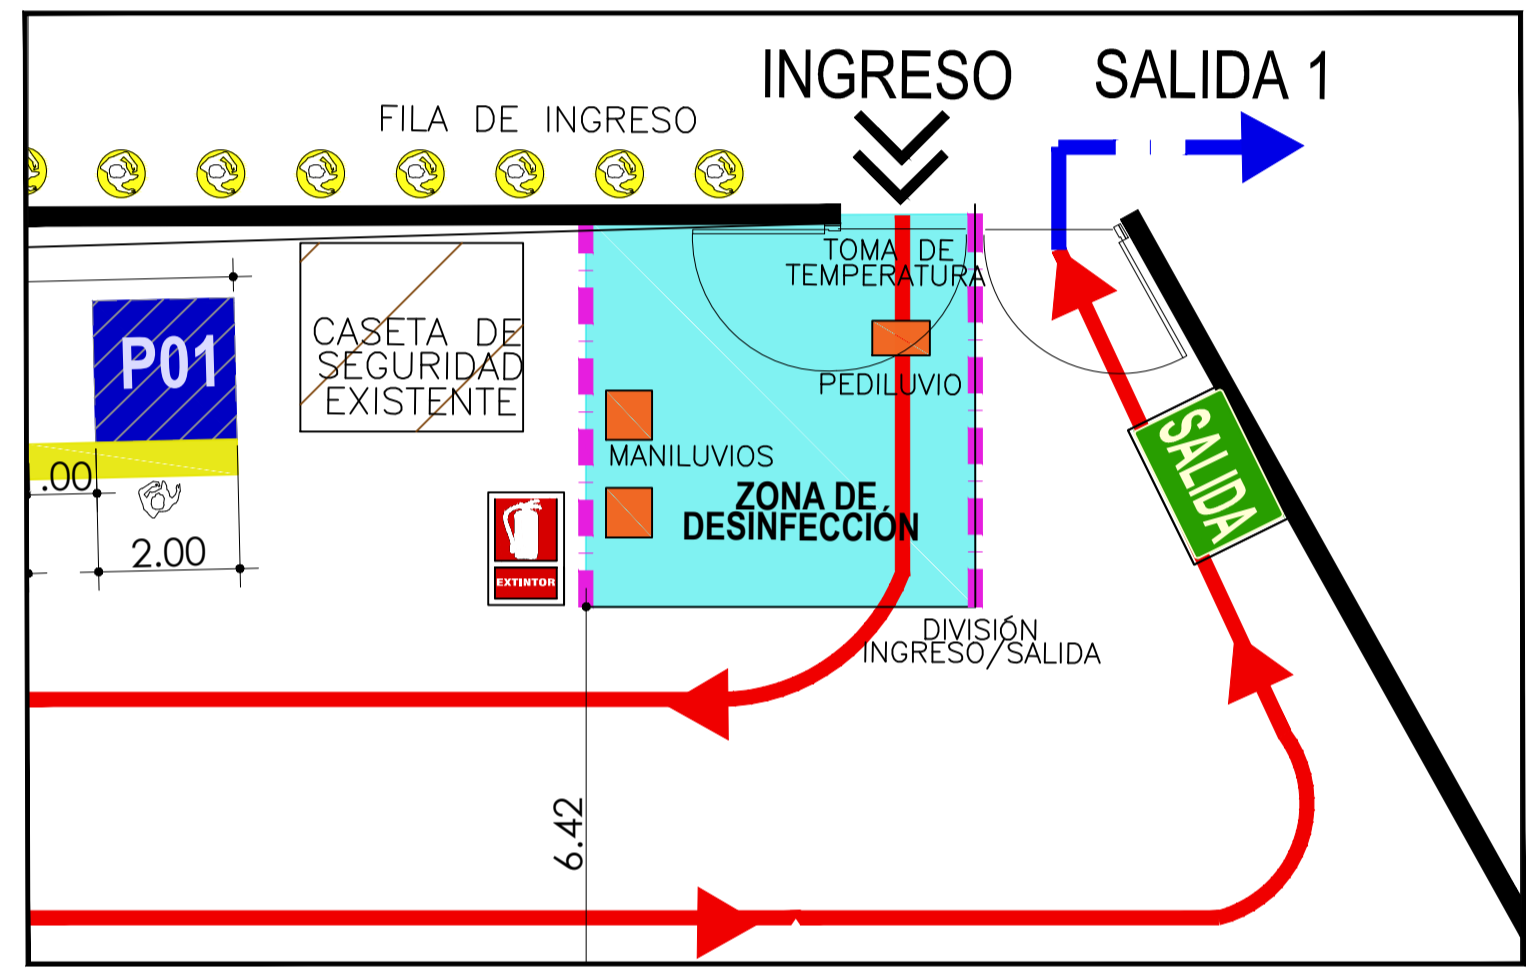

DETALLE S/E

LEYENDA	
SIMBOLO	DESCRIPCION
	MÓDULOS 2x2 Total = 42 módulos
	CONTENEDOR DE RR.SS Total = 02 contenedores
	MANILUVIO - PEDILUVIO
	CERCO METÁLICO (Control / División)
	ZONA DE DESINFECCIÓN
	ZONA DE SEGURIDAD / DELIMITACIÓN
	SS.HH EXISTENTE
	RUTA DE COMPRADORES
	RUTAS DE SALIDA
	RUTA VEHICULAR
	ÁREA SIN INTERVENCIÓN
	EDIFICACIÓN EXISTENTE (CONTEXTO)

PROPIETARIO:		MUNICIPALIDAD DISTRITAL DE INDEPENDENCIA	
ALCALDE:		ING. YURI JOSÉ PANDO FERNÁNDEZ	
MUNICIPALIDAD DE INDEPENDENCIA		Proyecto: ESTADIO EL ERMITAÑO (LA LIGA)	
Plan: DISTRIBUCIÓN		Gerencia: GPIC Revisado: V/B: Lamina:	
Ubicación: AV. LOS PINOS 201		Distrito: INDEPENDENCIA Provincia: LIMA Departamento: LIMA	
Dibujado: CBBE		Fecha: JUNIO - 2020 Escala: INDICADA	