


PLANTA GENERAL Esc. 1/150



PROTOTIPO DE MÓDULOS 2m x2m

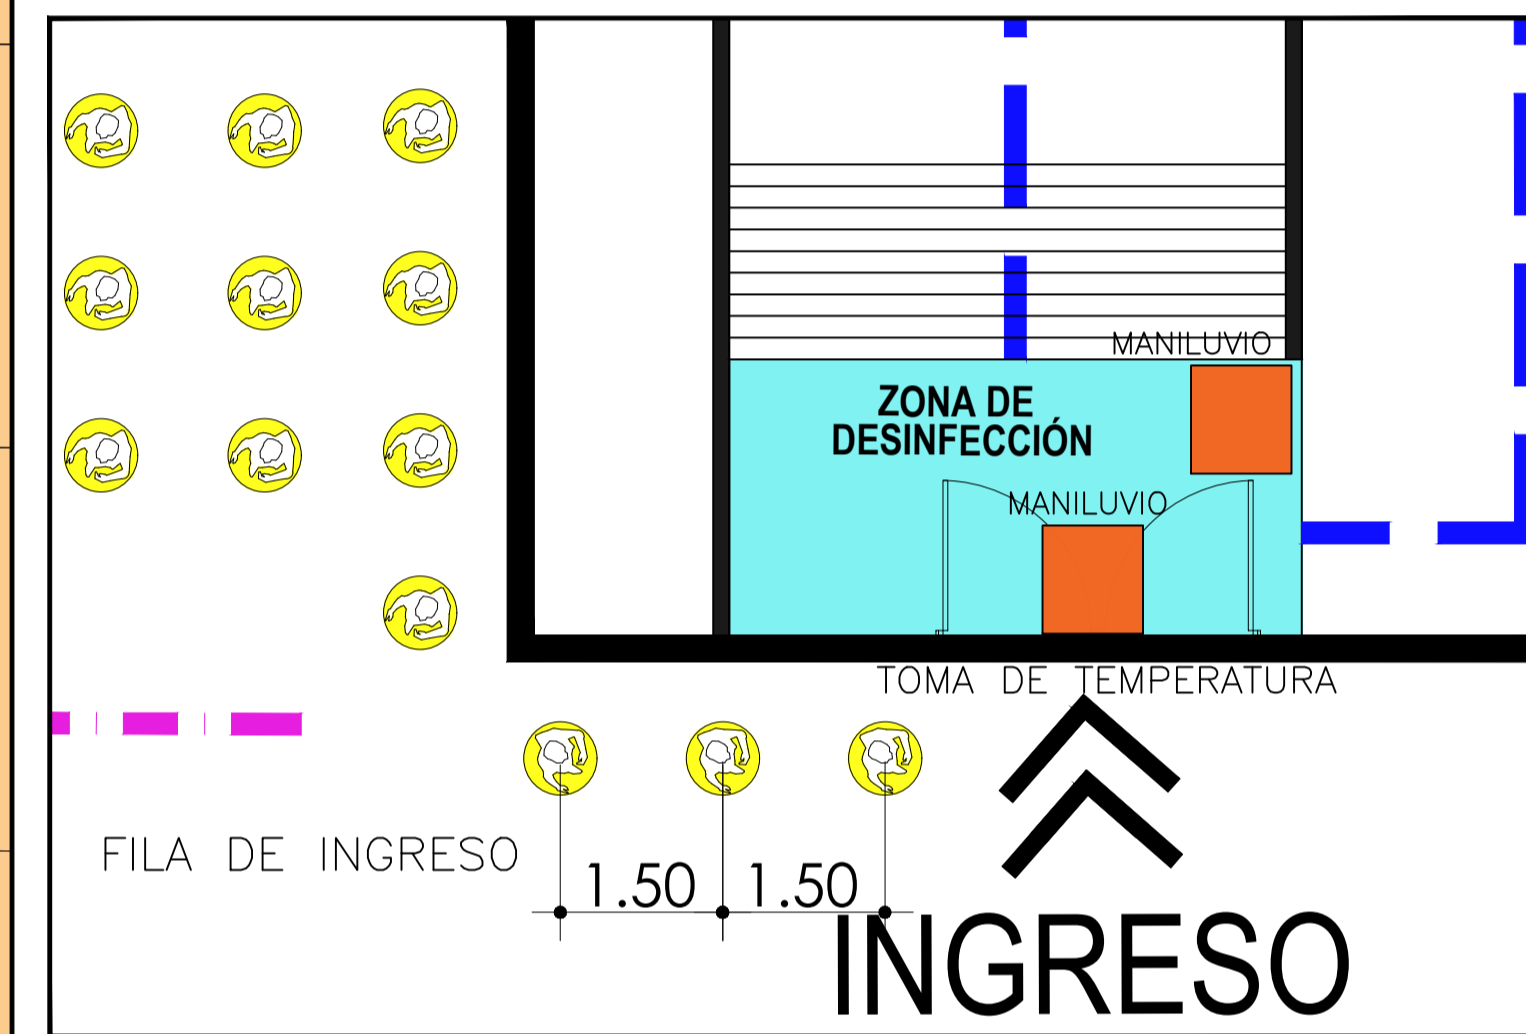

DETALLE S/E

LEYENDA	
SIMBOLO	DESCRIPCION
	MÓDULOS 2x2 Total = 30 módulos
	CONTENEDOR DE RR.SS Total = 02 contenedores
	MANILUVIO - PEDILUVIO
	CERCO METÁLICO 1.50m(Control)
	ZONA DE DESINFECCIÓN
	ZONA DE SEGURIDAD
	RUTA DE COMPRADORES
	RUTA DE INGRESO Y SALIDA
	SS.HH. EXISTENTE
	VIVIENDAS EXISTENTES
	ZONA SEGURA

PROPIETARIO:	MUNICIPALIDAD DISTRITAL DE INDEPENDENCIA						
ALCALDE:	ING. YURI JOSÉ PANDO FERNÁNDEZ						
Proyecto:	COMPLEJO DEPORTIVO LAS AMÉRICAS						
Plano:	DISTRIBUCIÓN						
Gerencia:	GPIC	Revisado:	VB'S	Lamina:			
Ubicación:	EJE ZONAL SEMIURBANO	Distrito:	INDEPENDENCIA	Provincia:	LIMA	Departamento:	LIMA
Dibujado:	CBBE	Fecha:	JUNIO - 2020	Escala:	INDICADA		

A-01